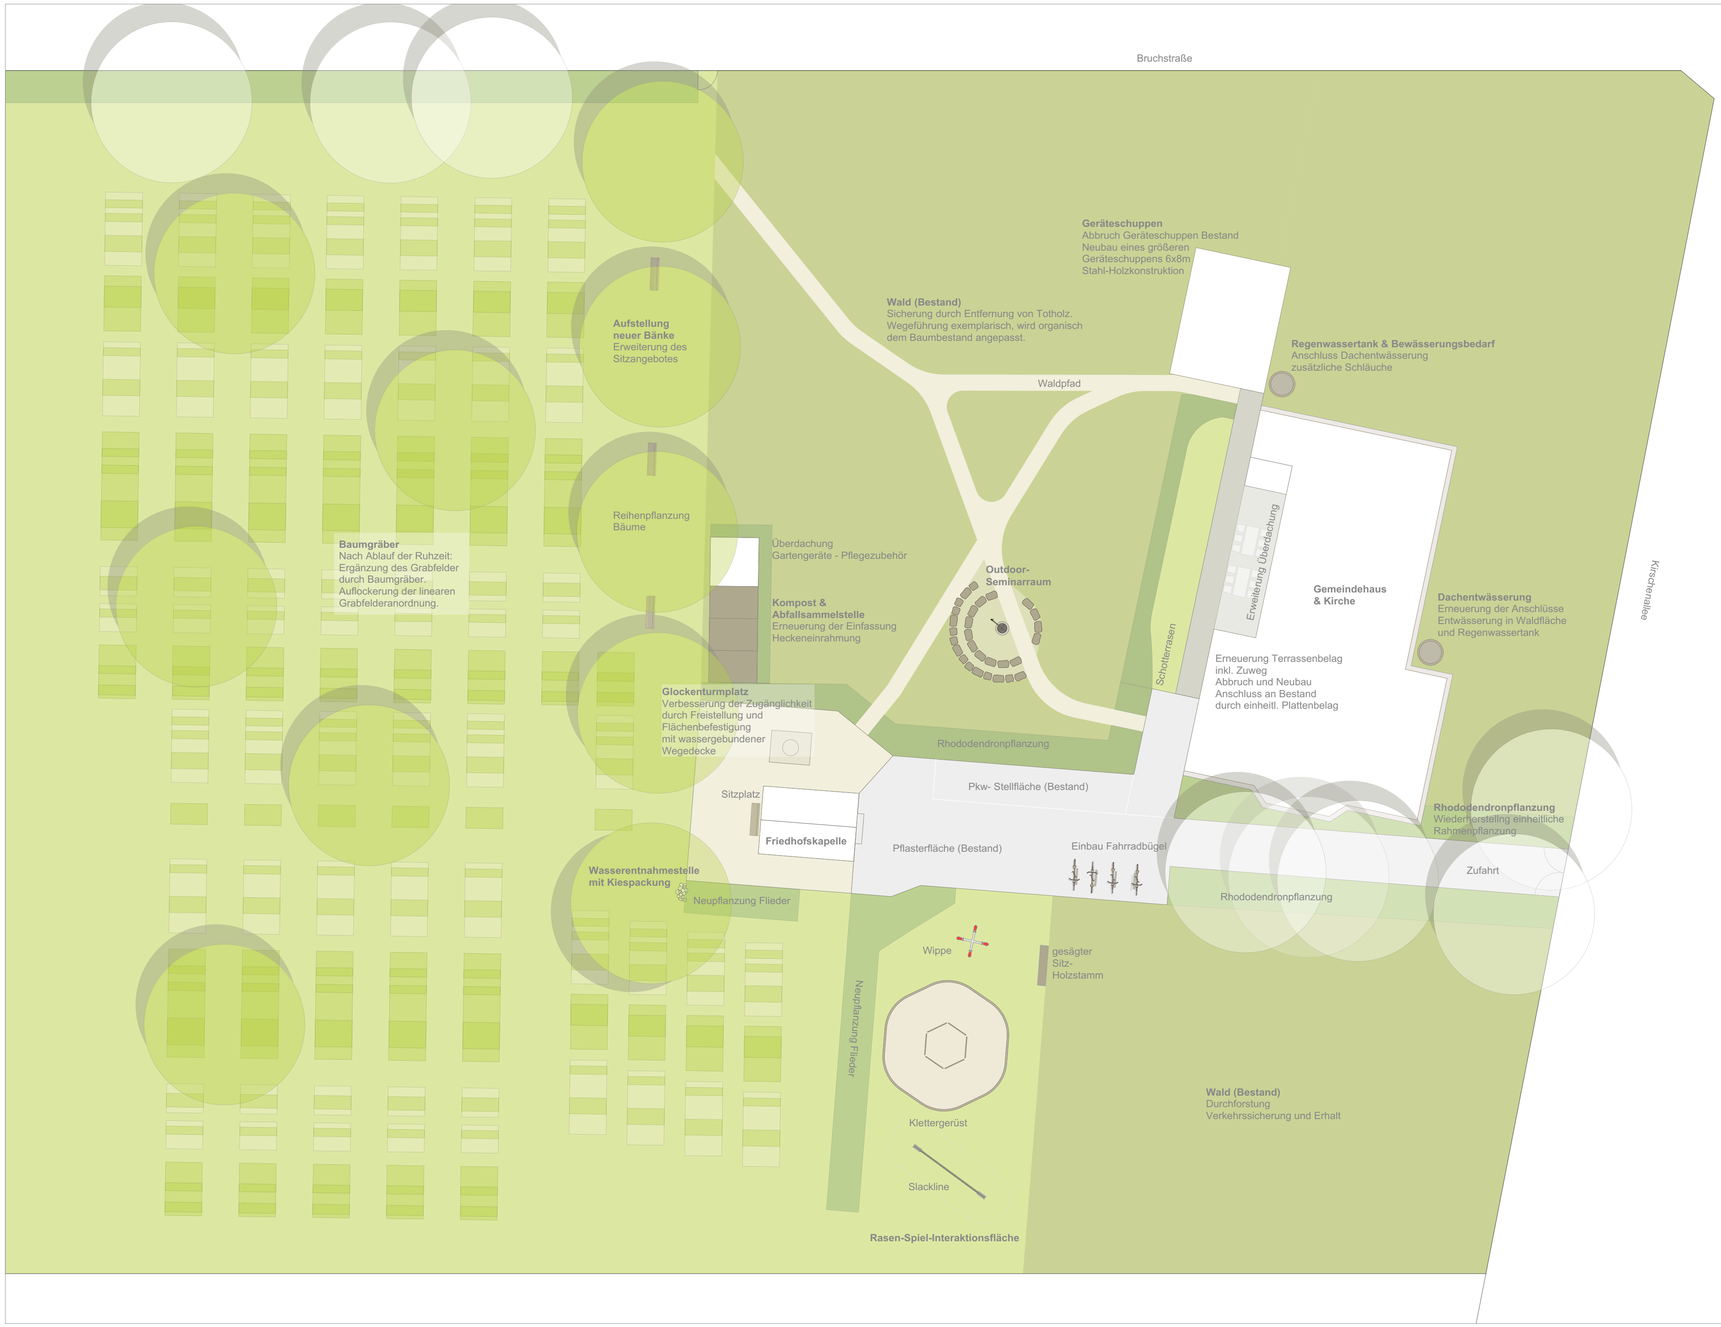

LEGENDE

- Betonstein - Rechteckpflaster 10x20x8, grau, ohne Fase
- wassergebundene Wegedecke
- Vegetationsfläche - Rasen
- Vegetationsfläche - Gehölz-/Strauchpflanzung
- Wald Bestand
- Gebäude/Überdachung/Schuppen
- Kompost-/Abfallsammelstelle
- Kiestraufe
- Baum Planung/ Baum Bestand
- Bank

Index	Geändert	Datum

BAUHERR: **Ev. Lukas-Kirchengemeinde Jeserig**
Blütenring 41
14550 Groß Kreutz/OT Schenkenberg

Außengelände / Friedhof
Schenkenberg

PLANUNG:
beusch
LANDSCHAFTSARCHITEKTEN BDLA
Mittelstraße 31
14467 Potsdam

Konzept

Maßstab: 1:200	AUFTRAGGEBER:
Datum: 27.02.2019	
Bearbeitet: FBE/AQU	
Plan-Nr.: 1907/ 2.2	Stempel Unterschrift